

Условные обозначения

Границы

- Граница населенного пункта (планируемая)
- Граница проекта планировки
- Границы земельных участков, не участвующие в ППТ

Земельные участки

- Изменяемые земельные участки - жилые дома малозэтажные (ИЖС, ЛПХ, двух-трехквартирные)
- Образуемые земельные участки - жилые дома малозэтажные (ИЖС, ЛПХ, двух-трехквартирные)
- Изменяемые земельные участки - жилые дома многоквартирные (МКД секционные)
- Образуемые земельные участки - жилые дома многоквартирные (МКД секционные)
- Изменяемые земельные участки - социально-бытового и административного назначения
- Образуемые земельные участки - социально-бытового и административного назначения
- Изменяемые земельные участки - благоустройство
- Образуемые земельные участки - благоустройство
- Изменяемые земельные участки - коммунального назначения
- Образуемые земельные участки - коммунального назначения
- Образуемые земельные участки - улично-дорожная сеть
- Изменяемые земельные участки - социально-бытового и административного назначения
- Образуемые земельные участки - курортная и туристическая деятельность
- Образуемые земельные участки - промышленность

Элементы транспортной инфраструктуры проектируемые

- Проезжая часть улиц
- Проезды (хозяйственные, пожарные)
- Тротуар

Существующие элементы инженерной инфраструктуры


- Электрическая подстанция
- Трансформаторная подстанция (ТП)
- Телевизионный ретранслятор
- Иной объект связи для непосредственного обслуживания населения
- Источник тепловой энергии
- Водозабор
- Линии электропередачи 0,4кВ
- Водопровод

Планируемые элементы инженерной инфраструктуры

- Автозаправочная станция
- СТО
- Общественная баня
- Линии электропередачи 0,4кВ
- Водопровод

Зоны с особыми условиями использования территории, планируемые

- Санитарно-защитная зона предприятий, сооружений и иных объектов
- Охранная зона канализационных сетей и сооружений
- Охранная зона объектов электросетевого хозяйства (вдоль линий электропередачи, вокруг подстанций)
- Охранная зона водопроводных сетей

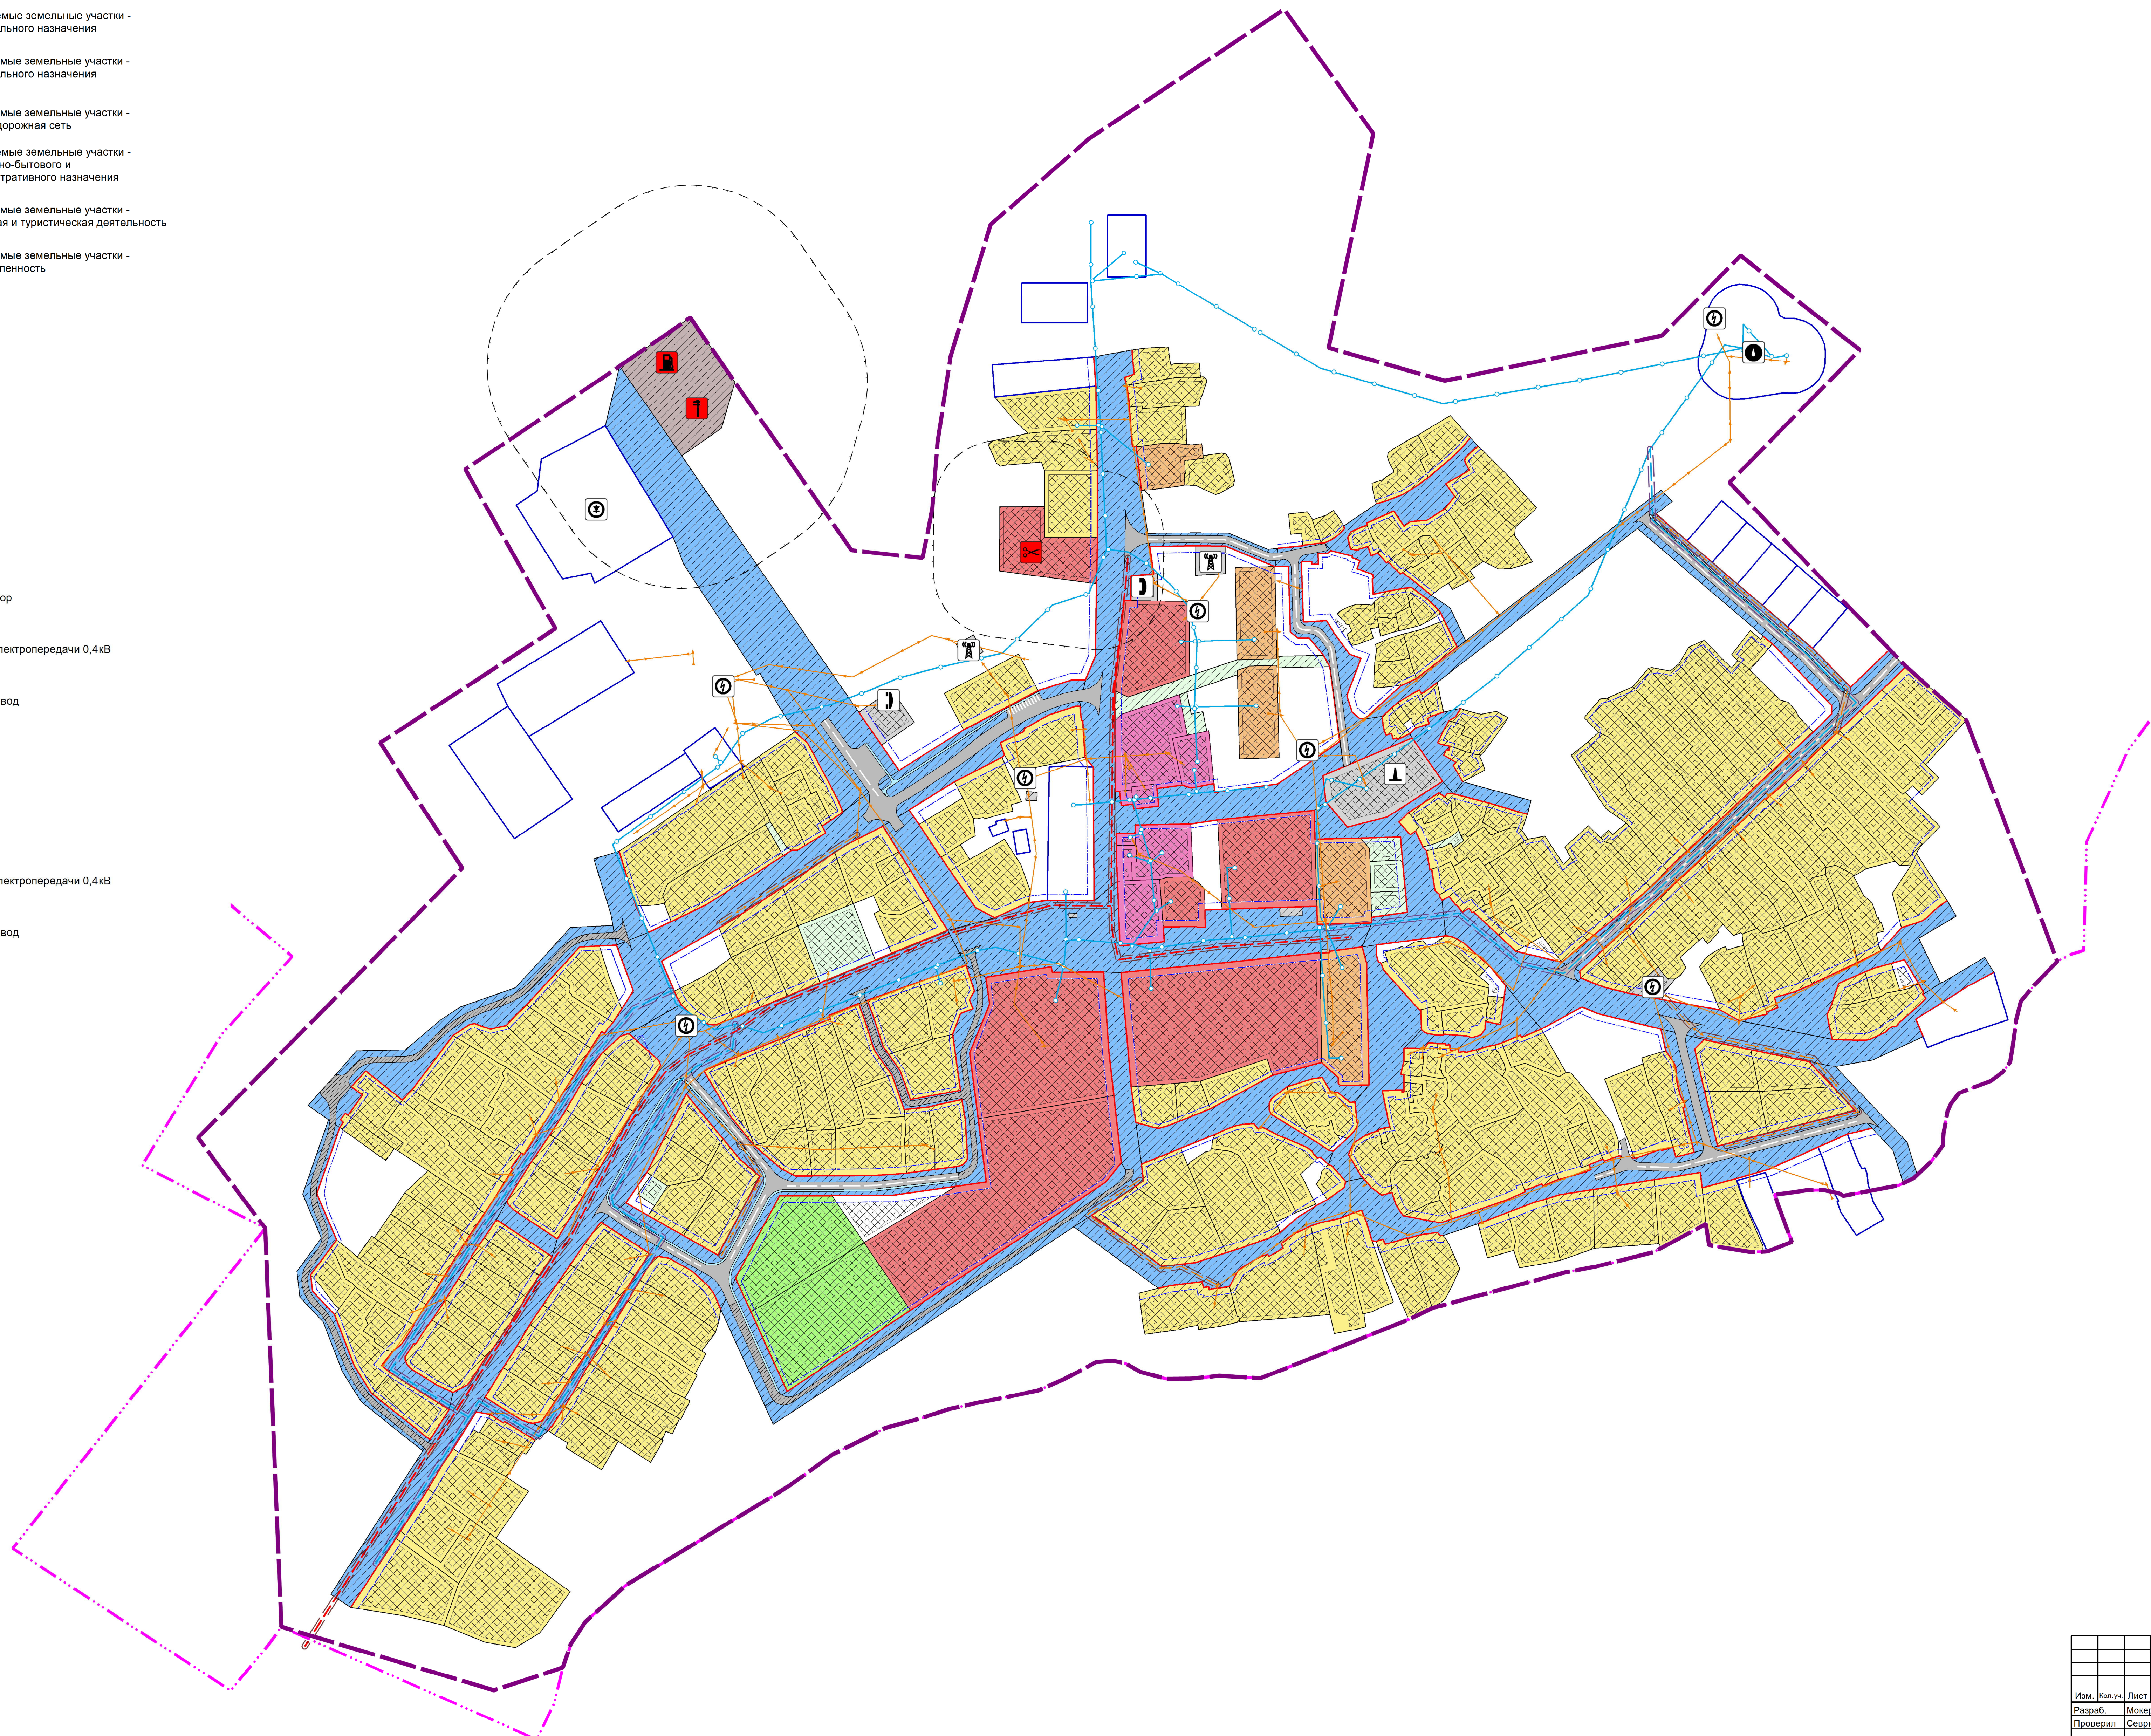

Муниципальный контракт № 42 от 22.08.24г.					
Разработка проекта планировки территории Кавалеровского сельского поселения в кадастровом квартале № 41:08:0010106					
Изм.	Кол.ч.	Лист	№ док.	Подп.	Дата
Разработ.		Моисеева			11.24
Проверил:		Севергина			11.24
Проект планировки территории. Материалы по обоснованию				Страницы	Лист
				ГД	Листов
Схема размещения инженерных сетей и сооружений. Схема границ зон с особыми условиями использования территории. Масштаб 1:2000					
И.контр.	Ширяев				11.24
Директор	Севергина				11.24
					ООО "Градскоз"